


Gemeente ASSE Zellik

6^e afdeling sectie C deel van 1^a

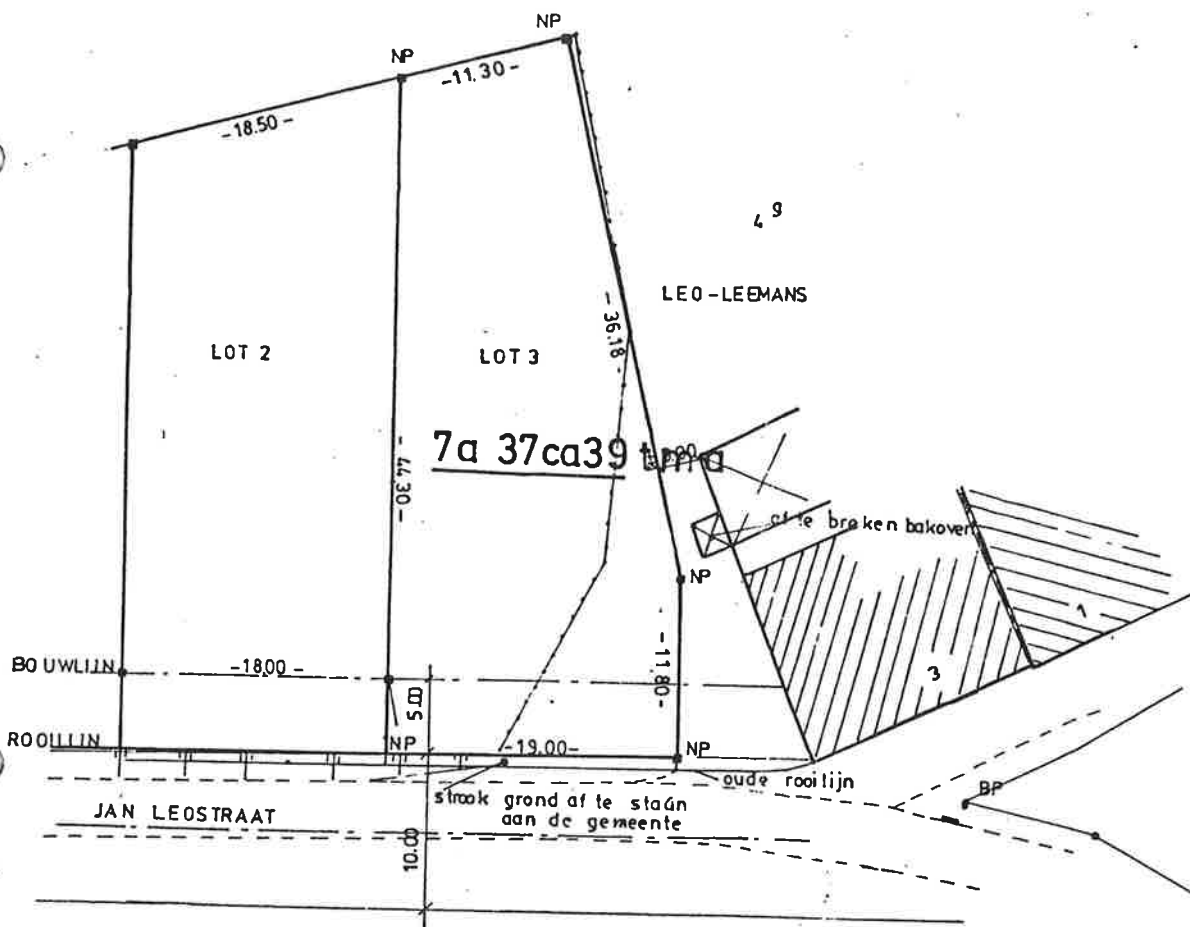

GEROEP *een map geen* VERZENDING
 ASSE 1^e *16/10/1980* *6/39*
 BLAD *87* *6*
 Ontwerp *S25F*
 De Gereguleerder *L. Dellebaere*

L. P. P. L.
[Handwritten signature]

trainsporen
[Handwritten signature]

BP: Bestaande paal
 NP: Nieuwe paal

Schaal: 1/500

LOT 18
49

INPLANT

49

LOT 1

LOT 2

LOT 3

150 LUCHT

GRUBER

1^o

44.50

36.15

400 400

400 400

400

1800

PAAL = REF. PUNT

JAN LEOSTRANT ASFOLT WEG

AS RIOLERING

AD RIOLERING

BOUWLIJN

207^f

BUNTJUCK

207^c

DE VLOO

207^d

POPULIER

207^e

DE HAUT KERPUS

