

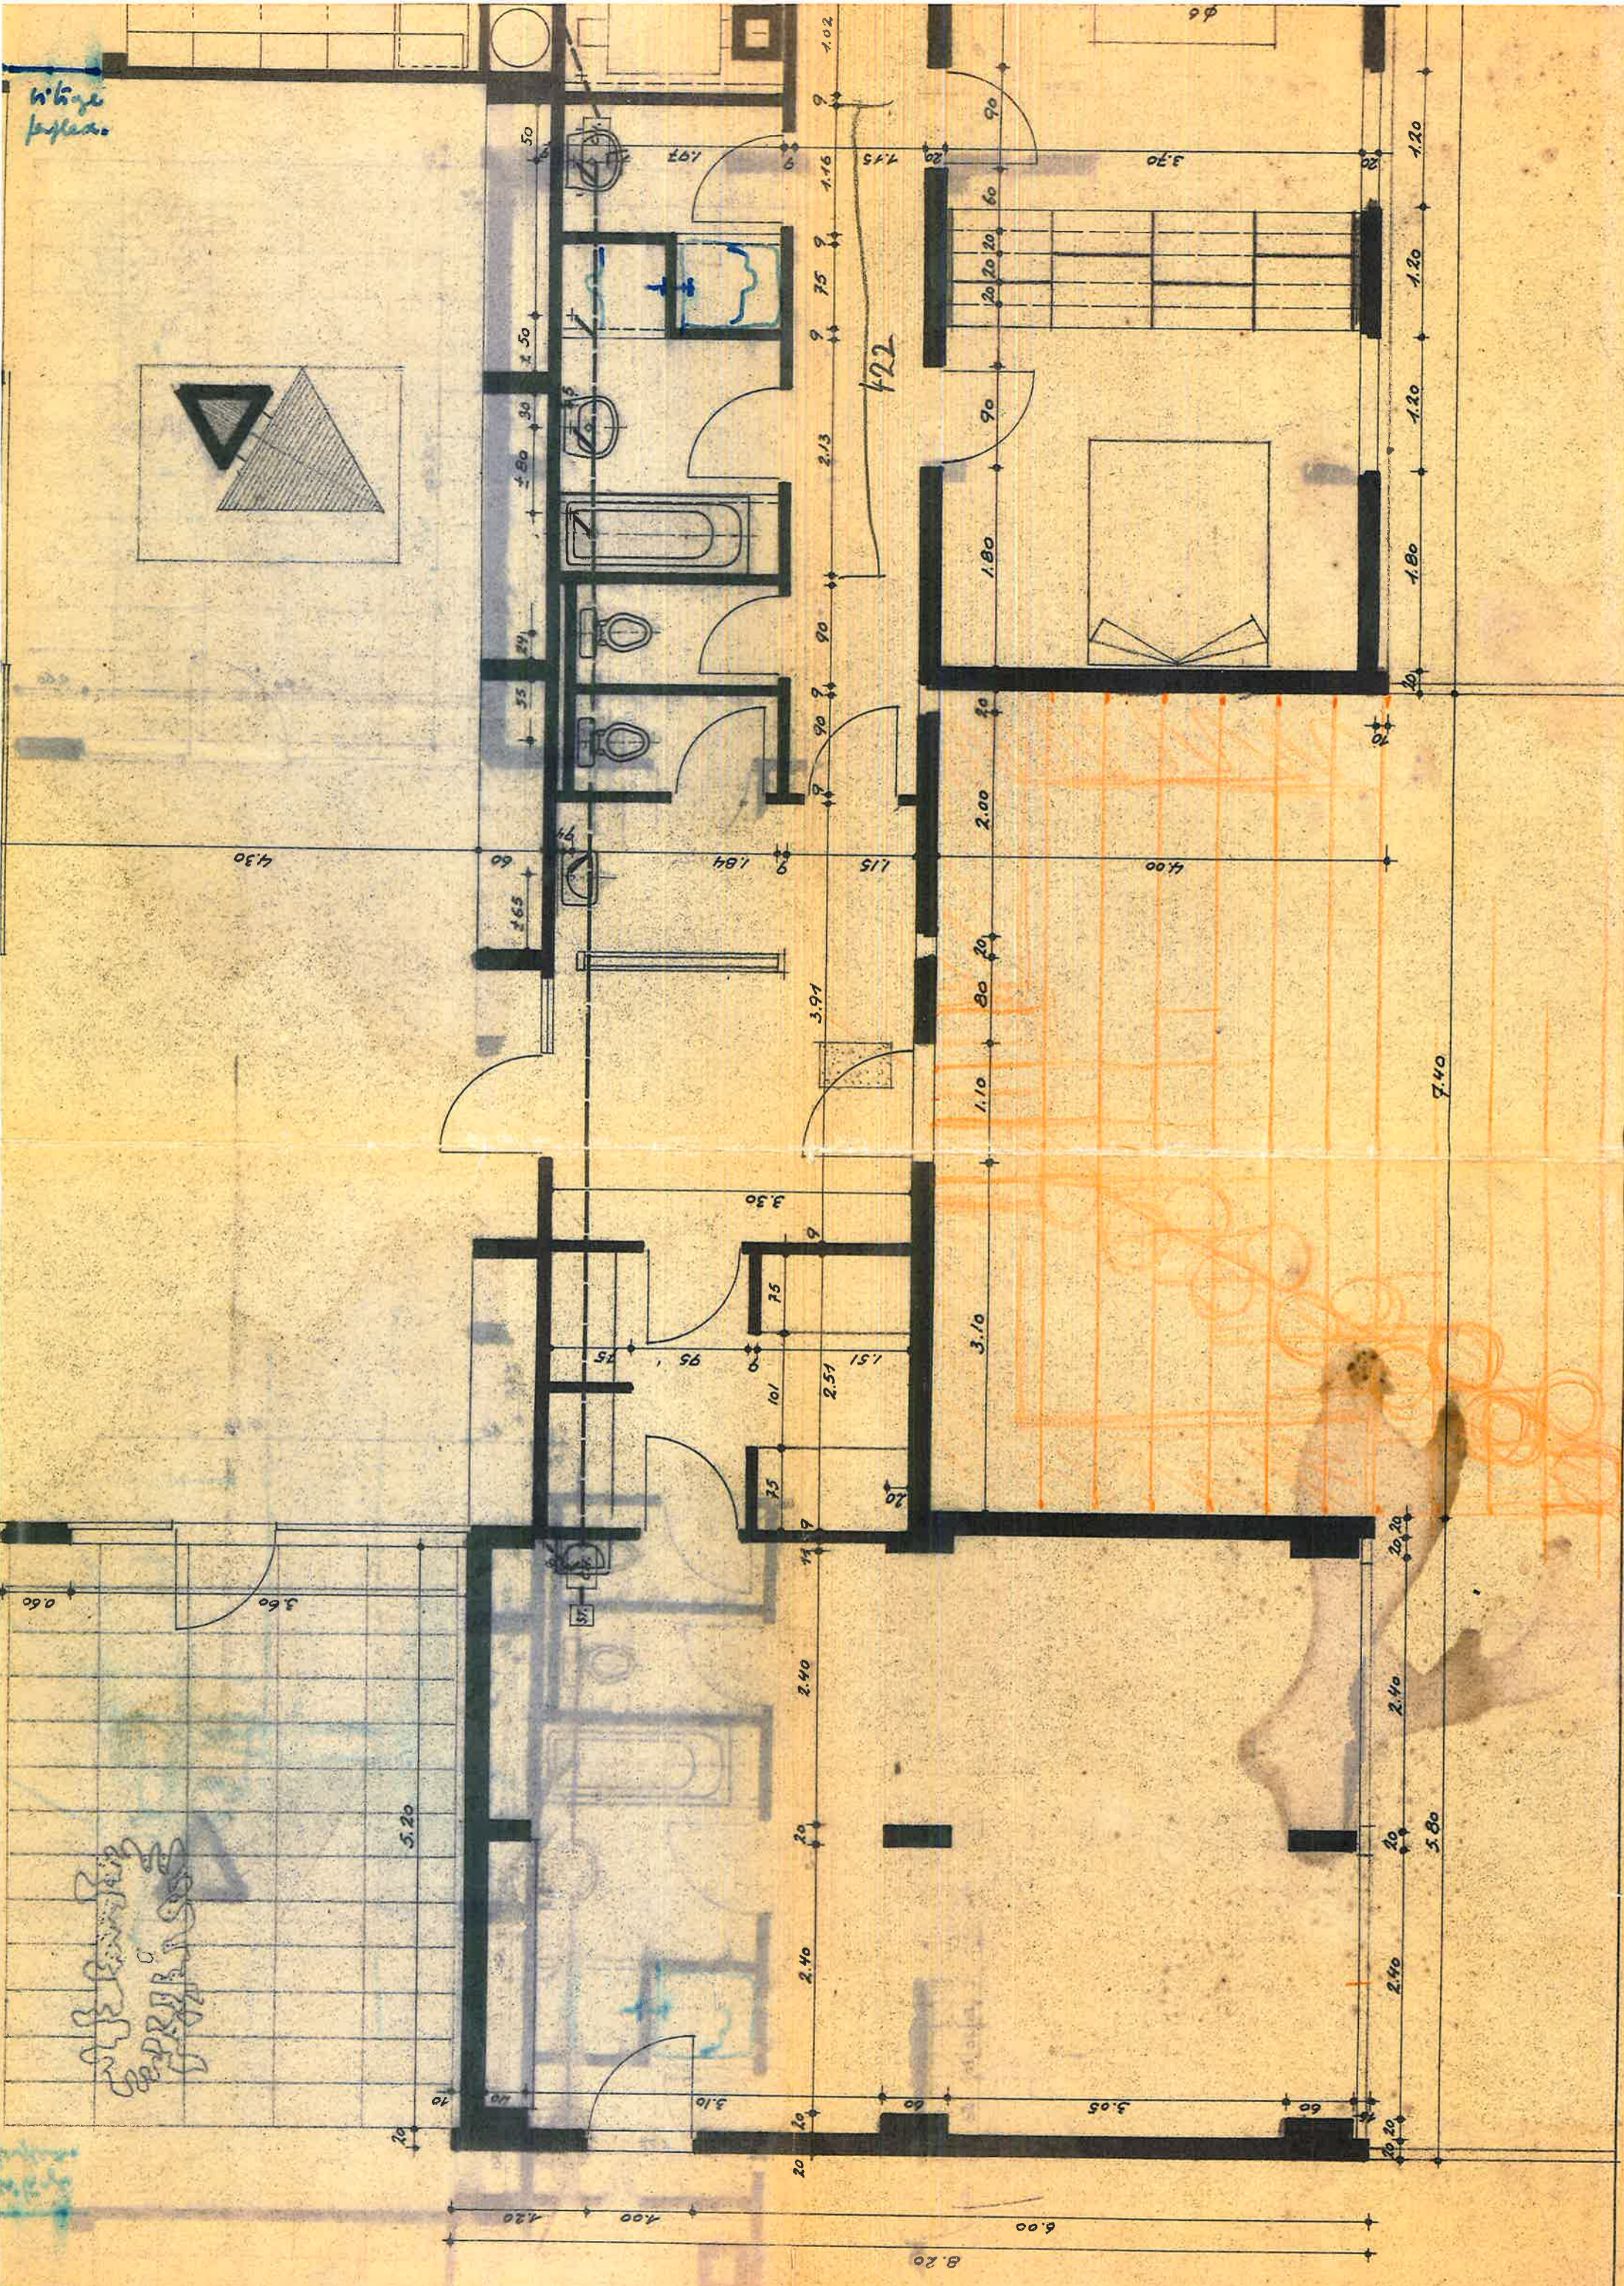


White
plaster.

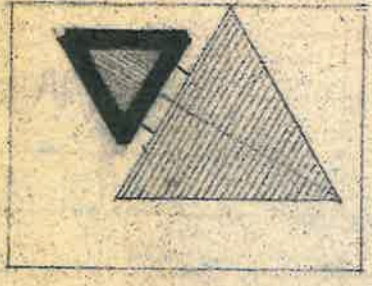

White
plaster.

White
plaster.

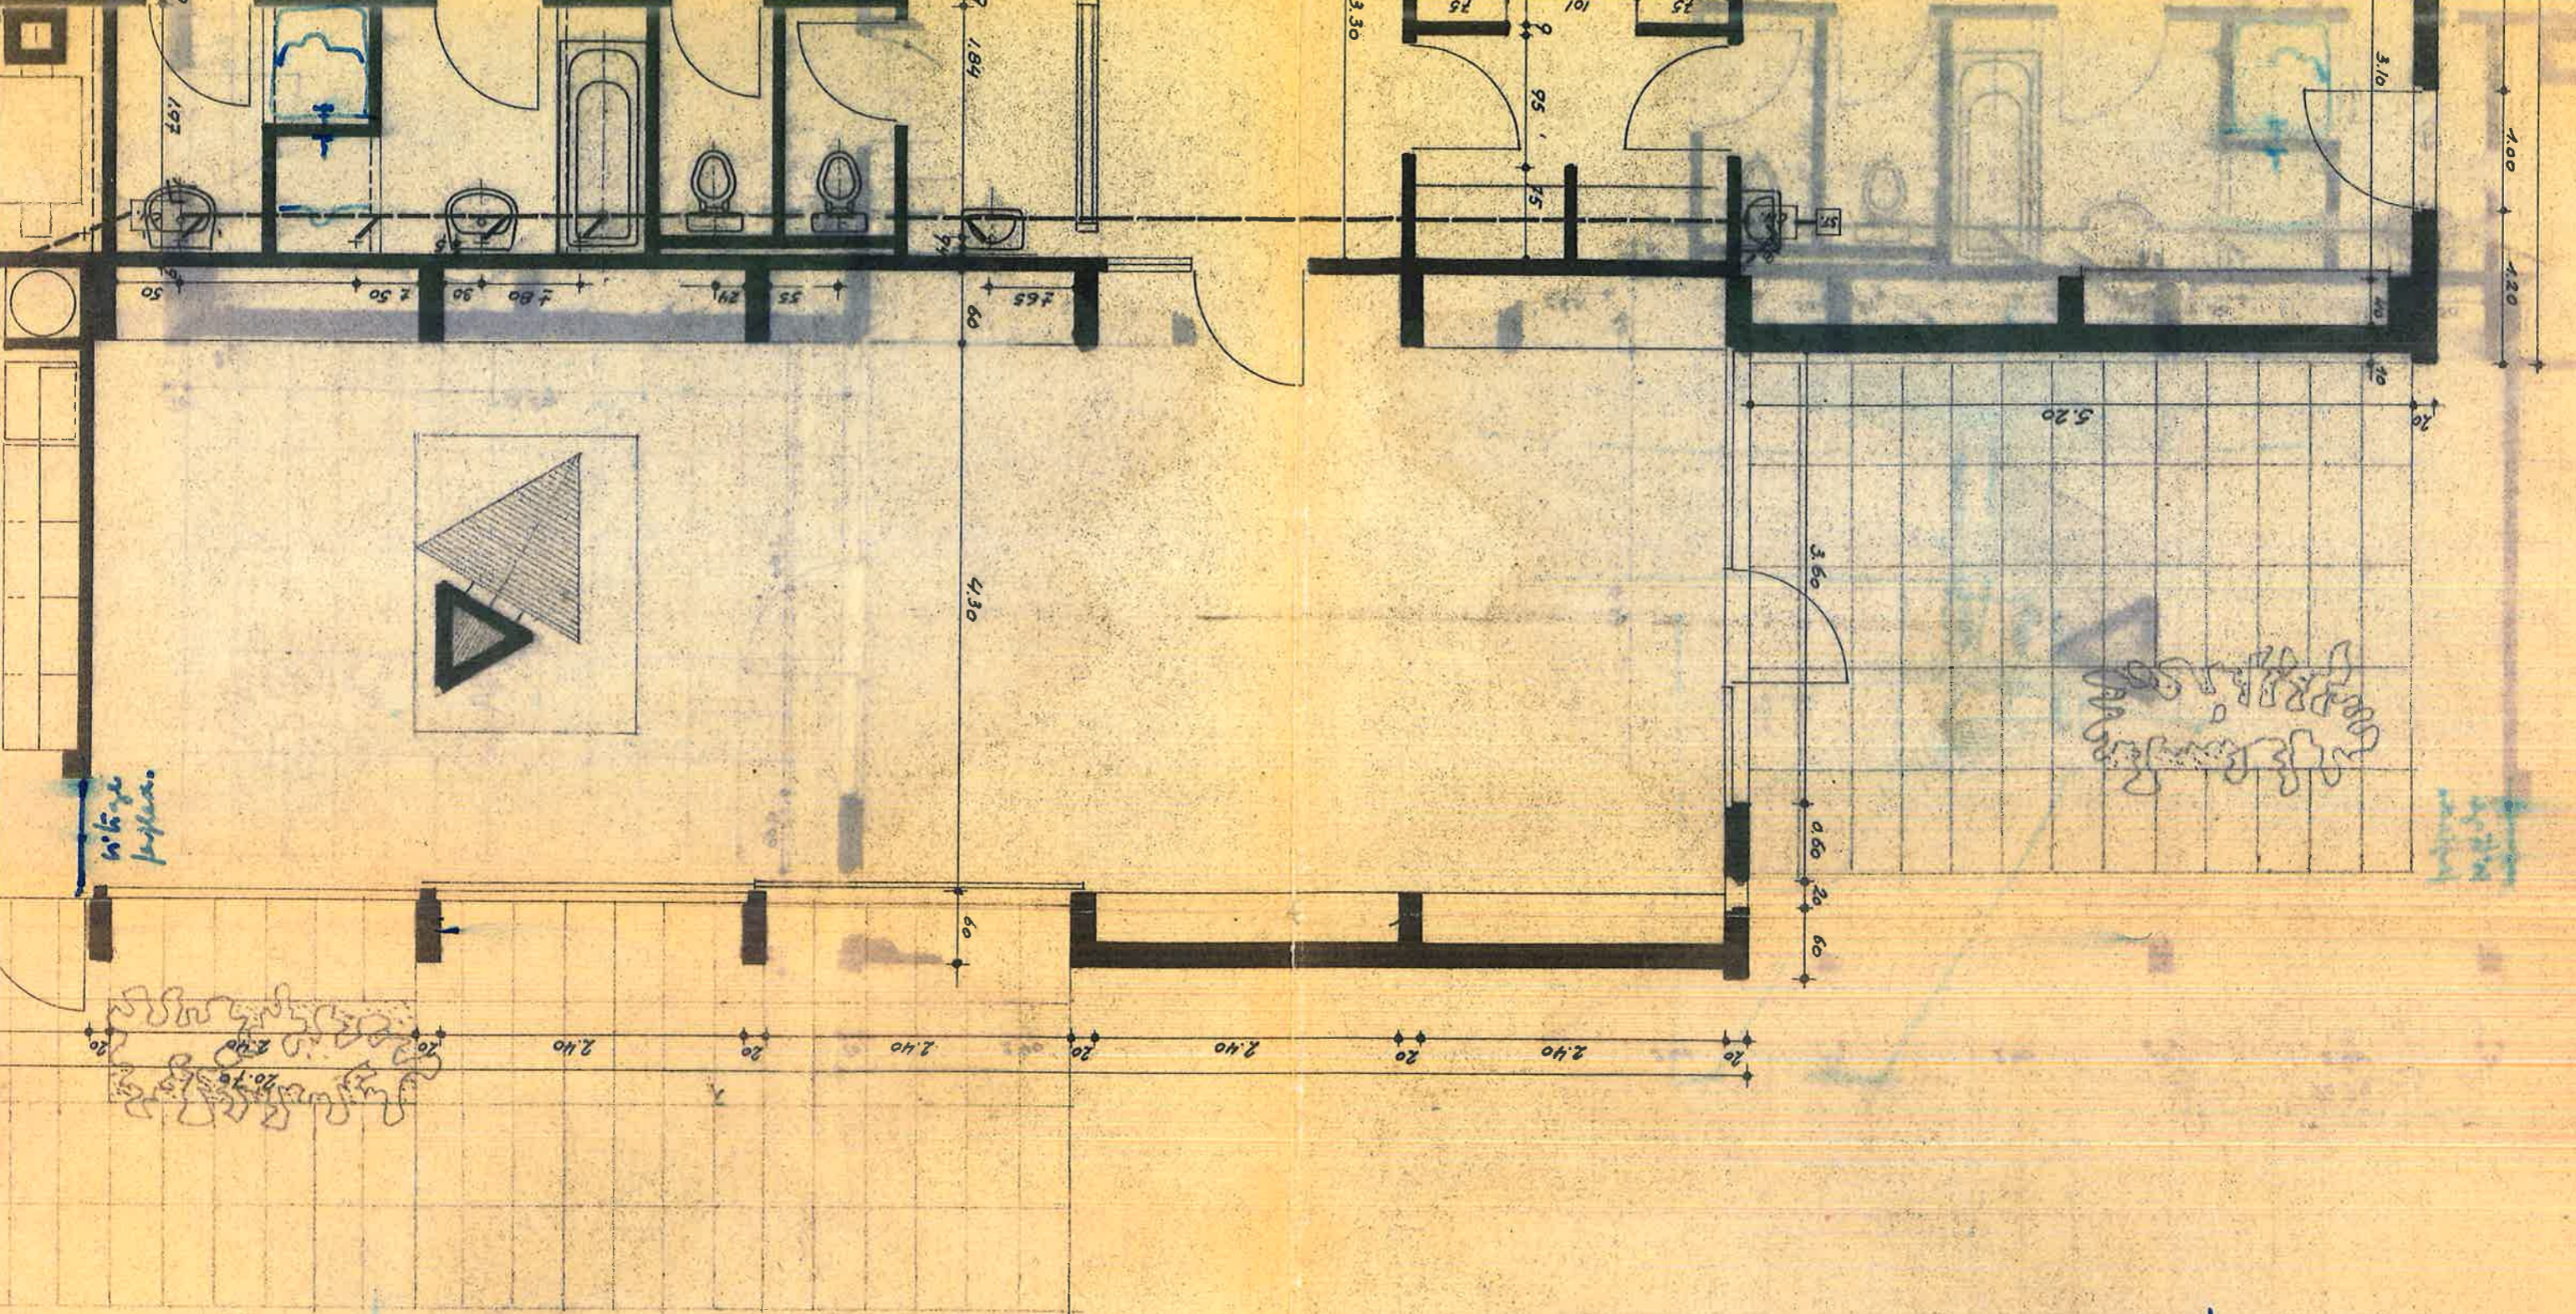

Handwritten signature

ARCHITECTE G. MINNE
 2, AV. DE JETTE BRUXELLES 8
 TEL: 27.10.12
 LE 28.1.64
 663.3

PLAN D'ENSEMBLE
 PLAN N° 1
 ARCHITECTE G. MINNE
 2, AV. DE JETTE BRUXELLES 8
 TEL: 27.10.12
 LE 28.1.64
 663.3