

PROVINCE  
VLAAMS-BRADANT



PROJECT  
Oprichten van d  
**GARAGE BOXEN**

ARCHITECT  
Jean-Pierre Bayle  
geboortelocatie: 18.12.1928  
nr. 317255.68.34  
fac. 02750.16.22  
woningadres: 41, rue Des Arts 1000  
BRUXELLES



LEGENDA

- bebouwing
- afsluiting
- gevel
- vloer
- dak
- tuin
- haag
- haag
- haag


GRONDPLAN & INPLANTING  
BEVELS  
DOORSNEDE  
LIGGINGSPAK & SITUATIEPLAN

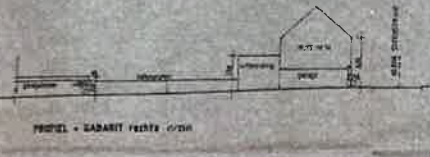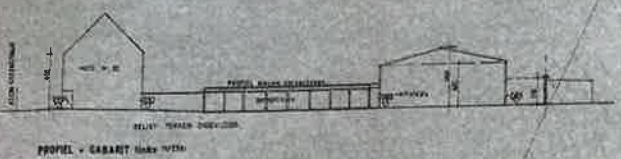


GRONDPLAN & INPLANTING 1/100

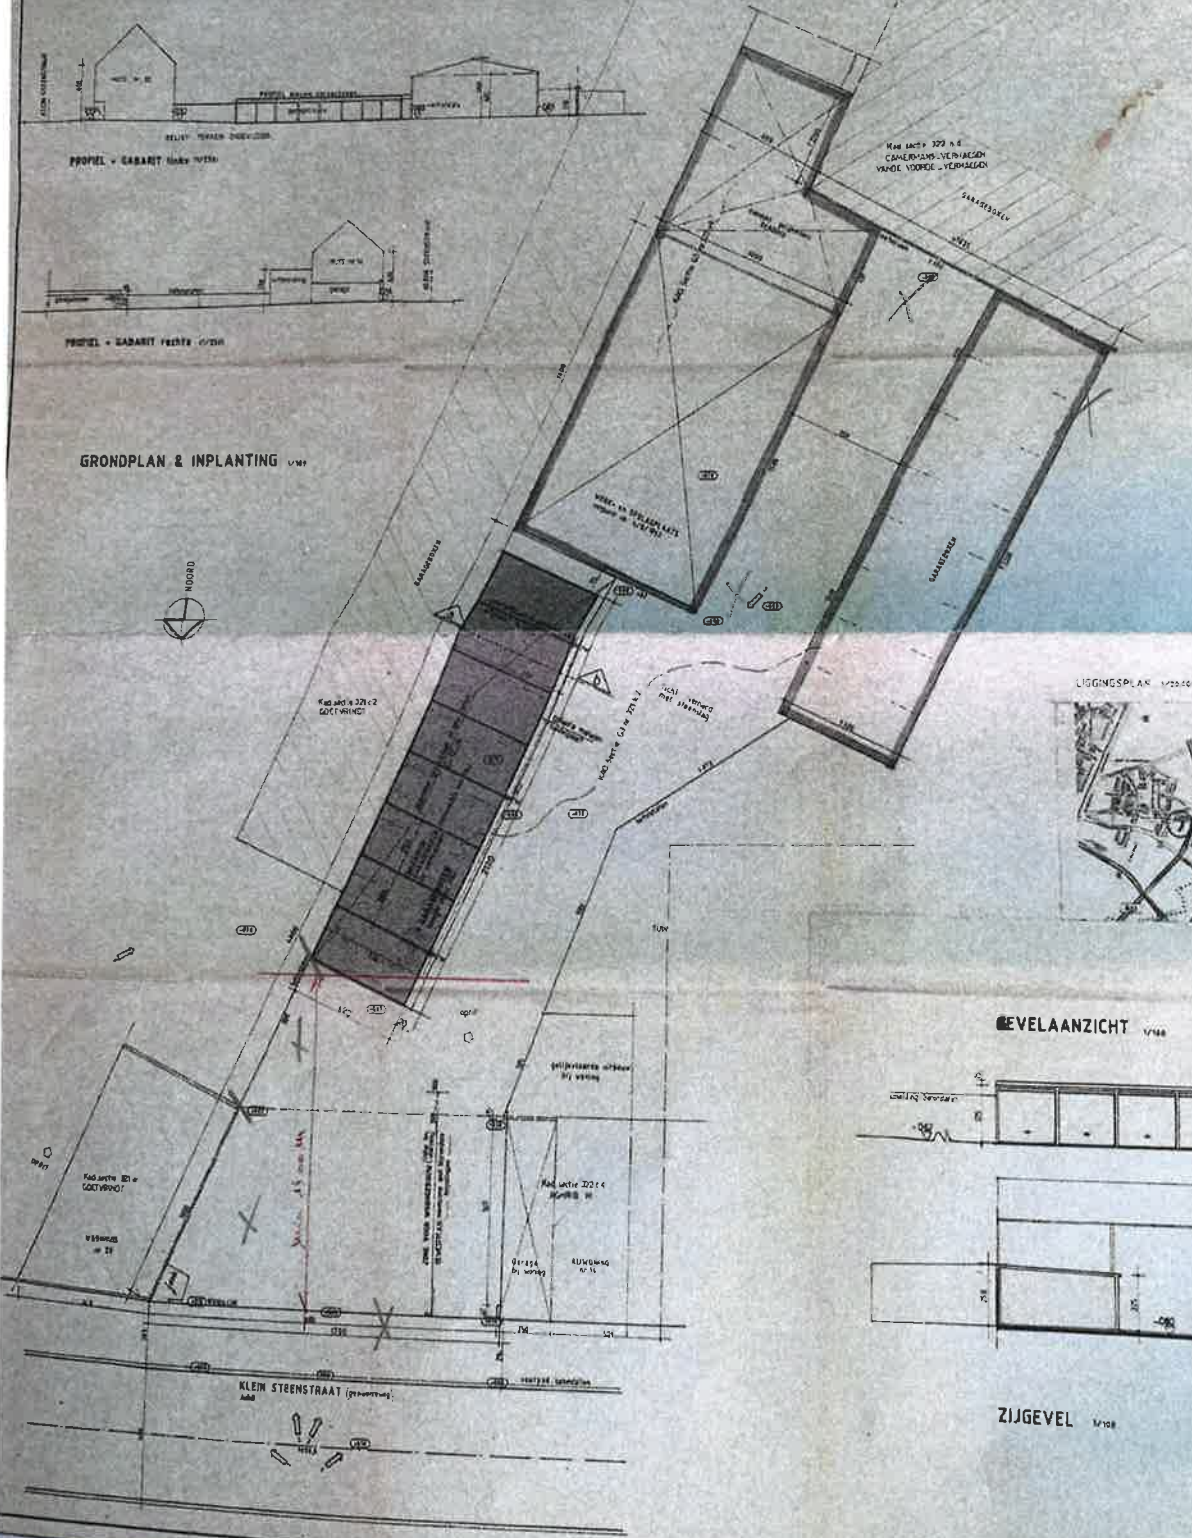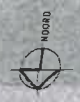

OMGEVINGSPLAN 1/1000

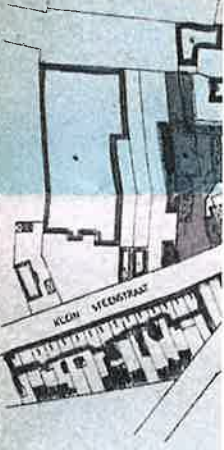

BEVELAANZICHT 1/100

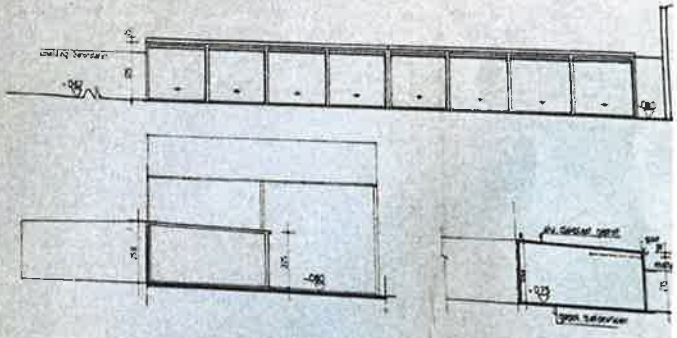

ZIJGEVEL 1/100

DOORSNEDE 1/100

